


Държавно Предприятие "Национална Компания Железопътна Инфраструктура"

Системи за осигуряване движението на влаковете в експлоатационните пунктове

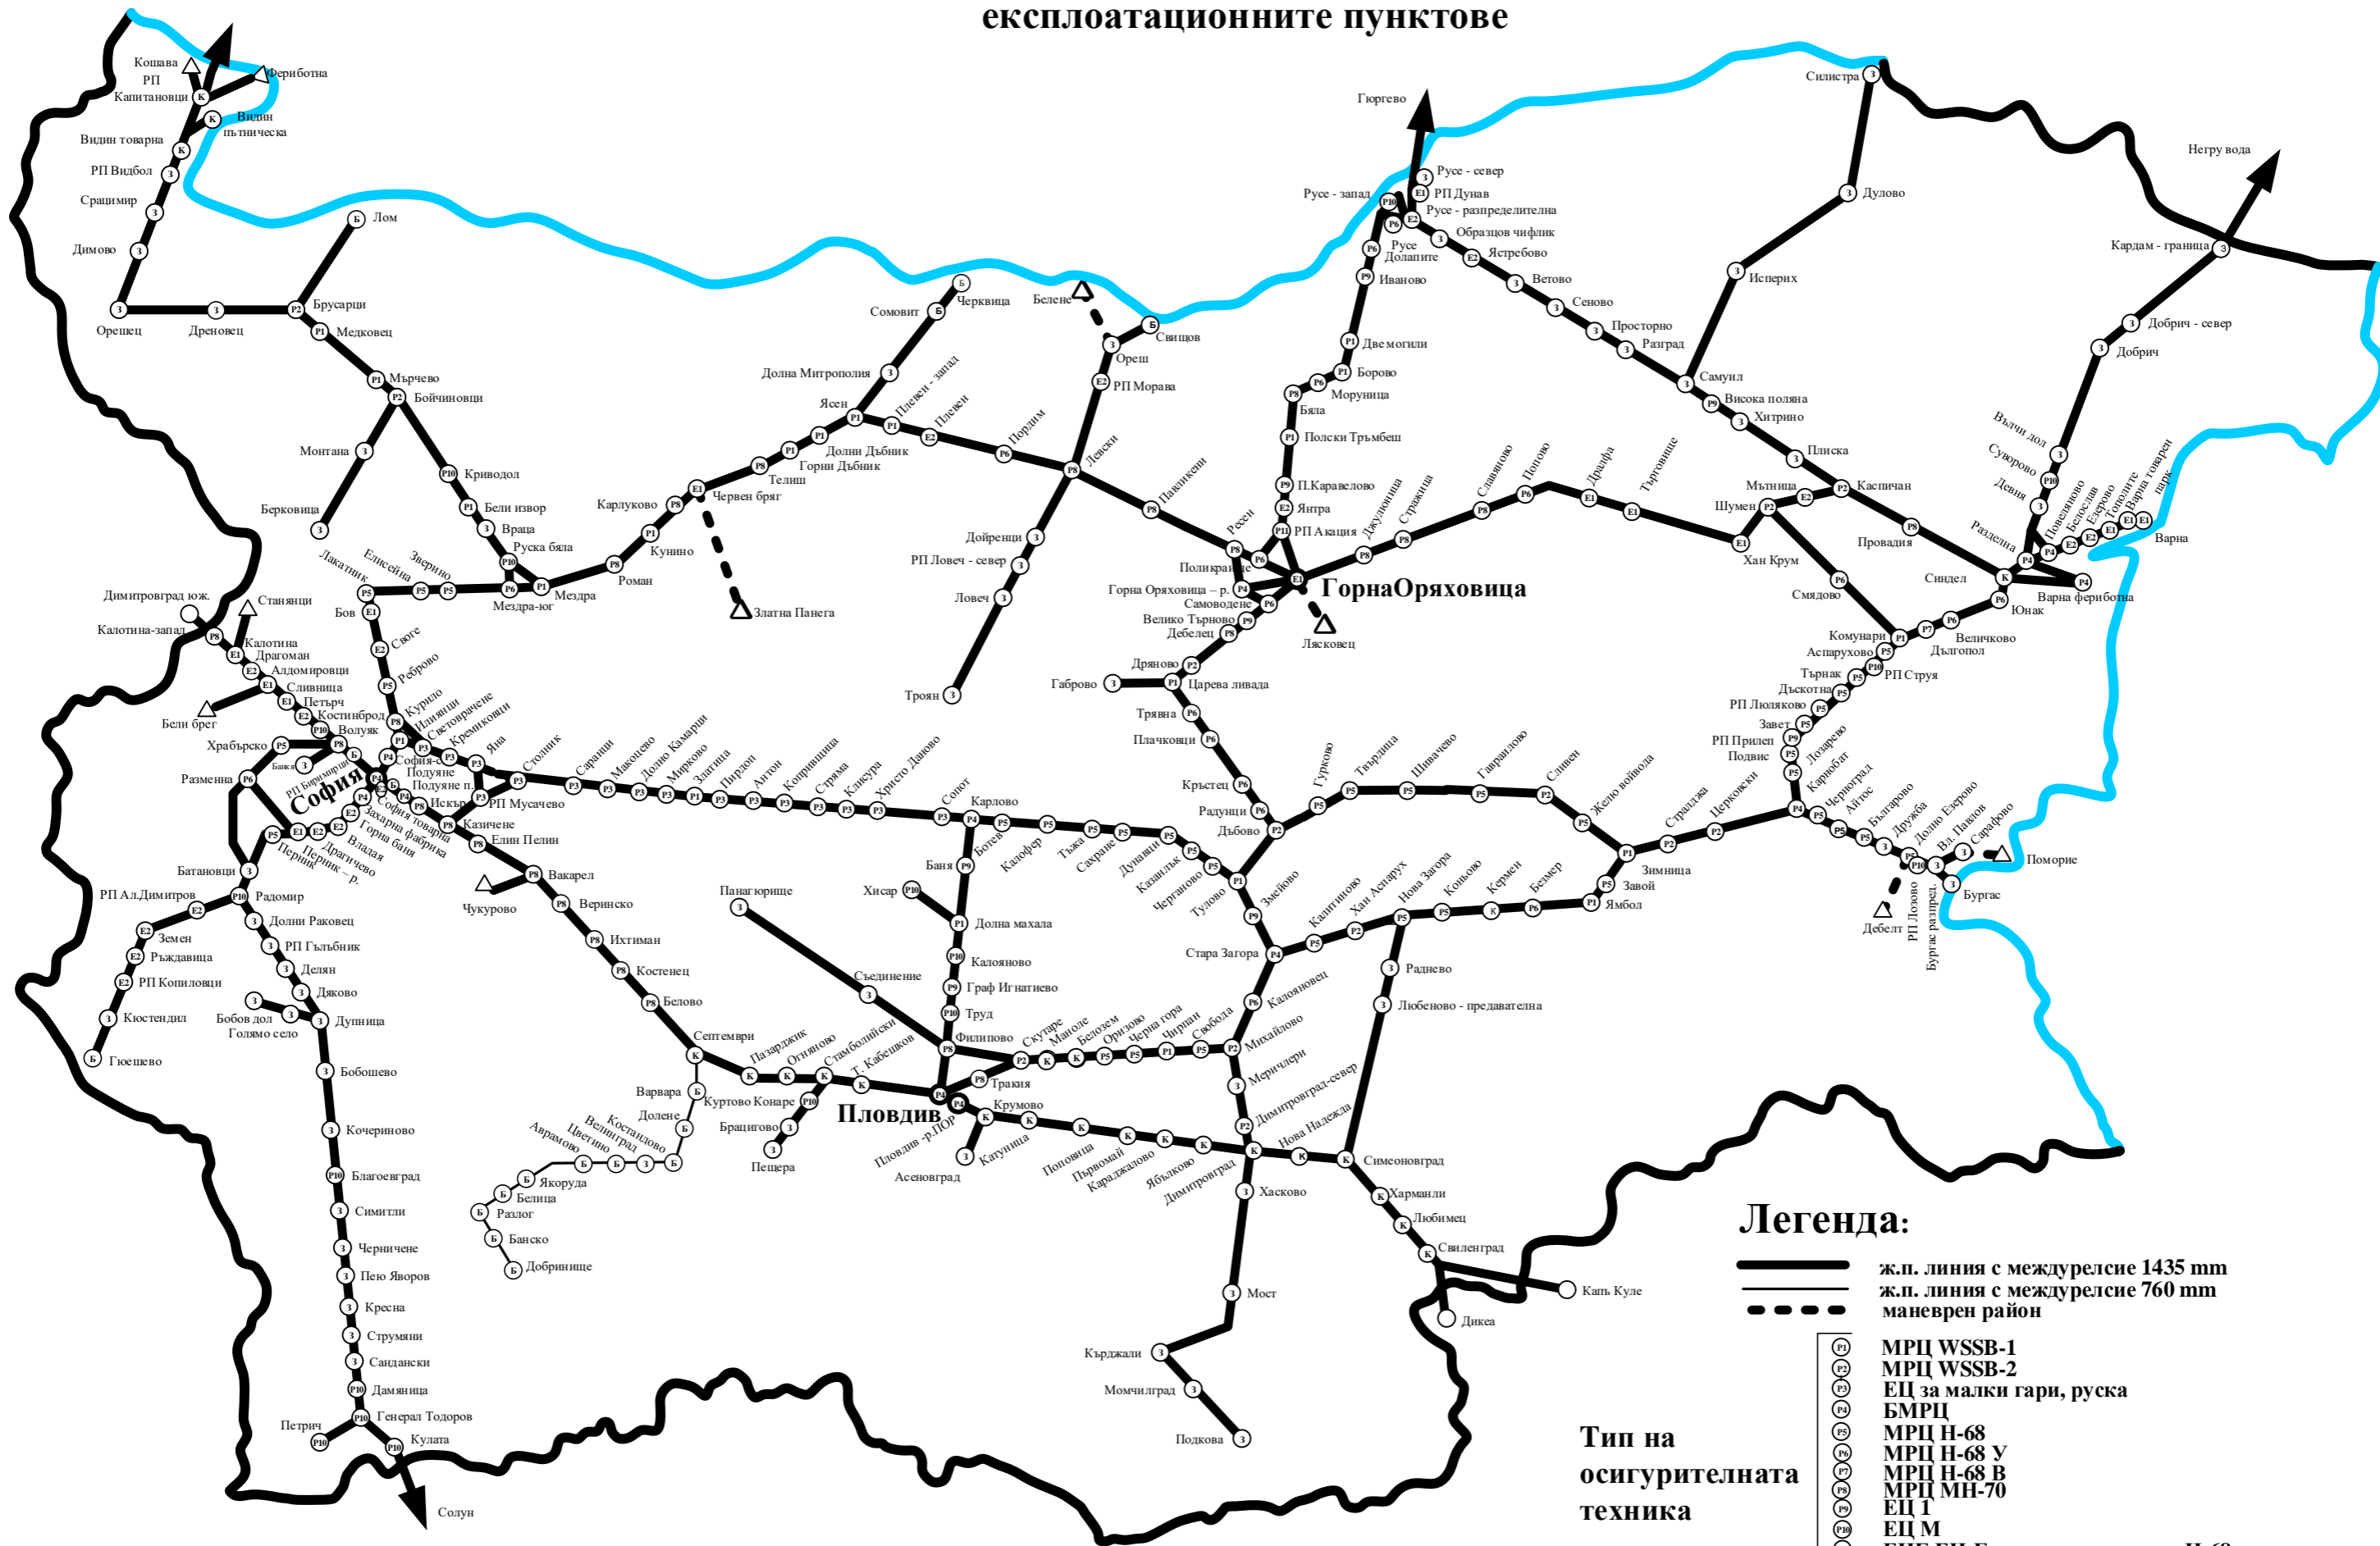

Легенда:

- ж.п. линия с междурелсие 1435 mm
- ж.п. линия с междурелсие 760 mm
- маневрен район

Тип на осигурителната техника

- МРЦ WSSB-1
- МРЦ WSSB-2
- ЕЦ за малки гари, руска
- БМРЦ
- МРЦ Н-68
- МРЦ Н-68 У
- МРЦ Н-68 В
- МРЦ МН-70
- ЕЦ 1
- ЕЦ М
- ЕЦБ, ЕЦ-Блок пост с групи от Н-68
- Други видове ЕЦ за малки гари
- МКЦ
- ЕМЦ с РВ на коловозите
- ЕМЦ с РВ на коловозите и стрелките
- РУКЗ
- Без ОТ
- Изолирани ОТ поради строителни работи - ПВУ